

GEOMÉTER KFT.

2100 Gödöllő, Kossuth Lajos utca 13/A. II/35.

Munka száma: 2/2025

Szada
belterület

Adatszolgáltatás iktatószáma.: 2/3229/2024

VÁLTOZÁSI VÁZRAJZ

a 2547/3 helyrajzi számú földrészlet megosztásáról

Méretarány: 1:2000

Címkoordináták 2547/47 hrsz		
Psz.	Y	X
1	668180	254197
Címkoordináták 2547/48 hrsz		
Psz.	Y	X
1	668058	254083
Címkoordináták 2547/49 hrsz		
Psz.	Y	X
1	668110	254054

A vázrajz méretek levételére nem alkalmas.

Változás előtti állapot						Változás utáni állapot							Megjegyzés
Hrsz	Alrészlet			Terület ha. m ²	AK	Hrsz	Alrészlet			Terület ha. m ²	AK	Szolgalmi és egyéb jogok	
	jel	műv. ága	Min.o.				jel	műv. ága	Min.o.				
1	2	3	4	5	6	7	8	9	10	11	12	13	14
2547/3		kivett, beépítetlen terület		1.9139	-	2547/47		kivett, beépítetlen terület		0.9139	-	Vezetékjog 13 m2-re Jogosult: ELMŰ Hálózati Elosztó Kft., 1117 Budapest, Hengermalom út 18. III/3. 39520/2/2009. 2008.12.04 Vezetékjog 3 m2-re Jogosult: ELMŰ Hálózati Elosztó Kft., 1117 Budapest, Hengermalom út 18. III/4. 62095/2009.10.28 Vezetékjog 8 m2-re (VMB-125/2009.) Jogosult: ELMŰ Hálózati Elosztó Kft., 1117 Budapest, Hengermalom út 18. III/6. 54253/2010.05.21 Vezetékjog 4 m2-re (VMB-240/2011.) Jogosult: ELMŰ Hálózati Elosztó Kft., 1117 Budapest, Hengermalom út 18. III/7.40340/2012.02.21	
						2547/48		kivett, beépítetlen terület		0.5000	-		
						2547/49		kivett, beépítetlen terület		0.5000	-		
Összesen:				1.9139						1.9139			

A változás akaratunknak megfelelően történt:

Gödöllő, 2025. január 24.

Készítő:
Földmérő ig. száma: 11244Minőséget tanúsító:
Ing. rend. min. száma: 1828/2003635160/2025
E-3/2025

A helyrajzi számozás és a területszámítás helyes. Ez a záradék a keltezésétől számított egy évig hatályos.


Gödöllő, 2025. 02. 22. nap

P.h.

Záradékoló:

Ing. rend. min. száma:/.....

ing. rend. min. sz.: 2359/2019

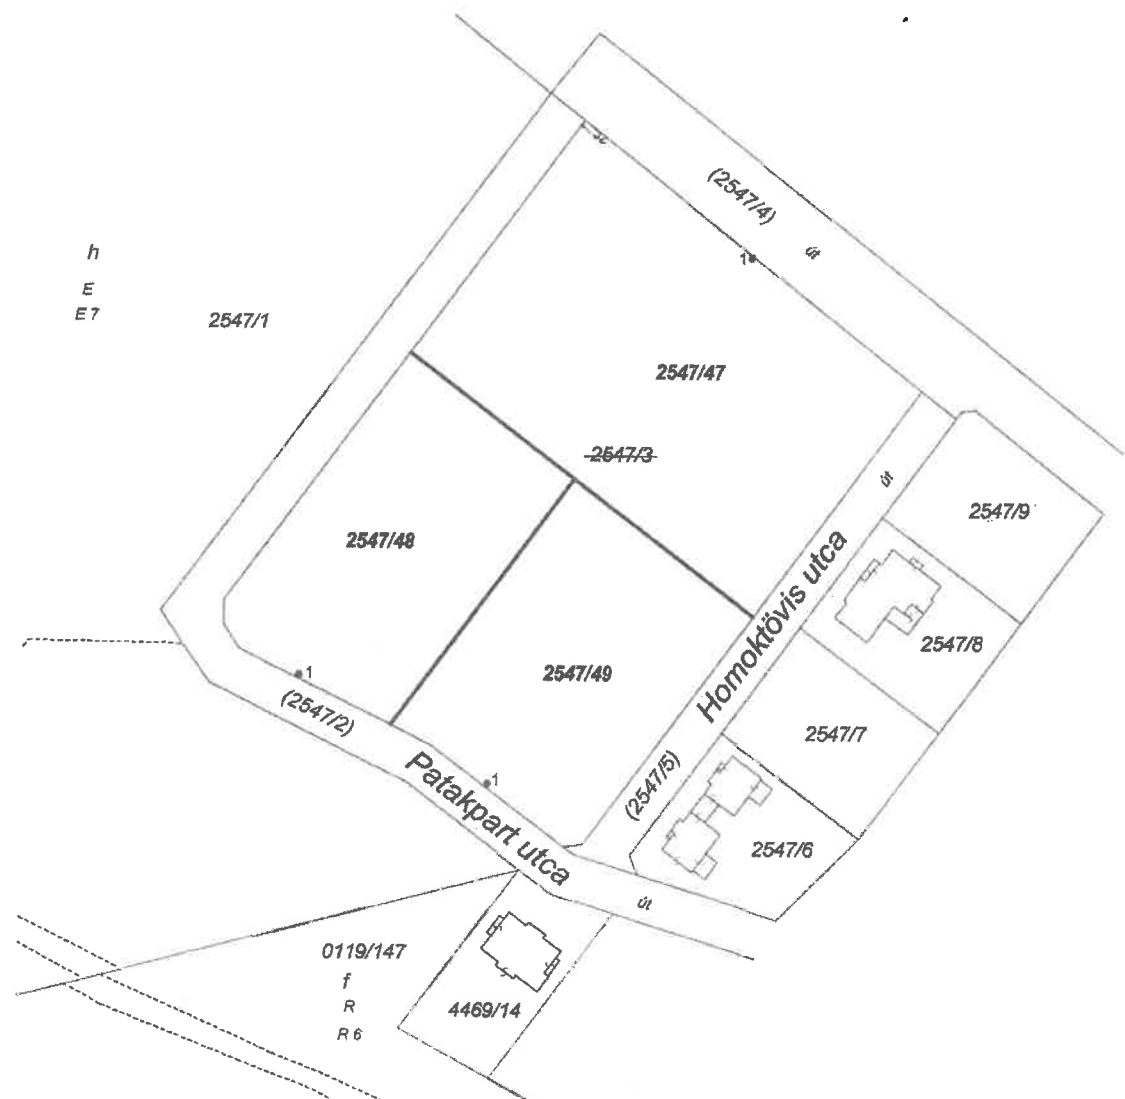

Az ELMŰ Hálózati Kft.

(1117 Budapest, Hengermalom út 18., Cg.01-09-874142),
mint a vezetékjog jogosultja

- a 382/2007 (XII.23) Korm.rendelet 5. § (8) alapján ellenjegyzti
- a 384/2016 (XII.2) Korm.rendelet 23. § (11) alapján a telekalakításhoz, annak ingatlan-nyilvántartásba történő bejegyzéséhez, a változási vázrajzon feltüntetettek szerint hozzájárul.

Digitálisan
aláírta: Tomka
Bálint
Dátum:
2025.02.28
13:47:55
+01'00'Digitálisan
aláírta: Sipos
Gábor
Dátum:
2025.02.28
06:45:05
+01'00'