


SZADA
Településszerkezeti tervlap
M=1:8000

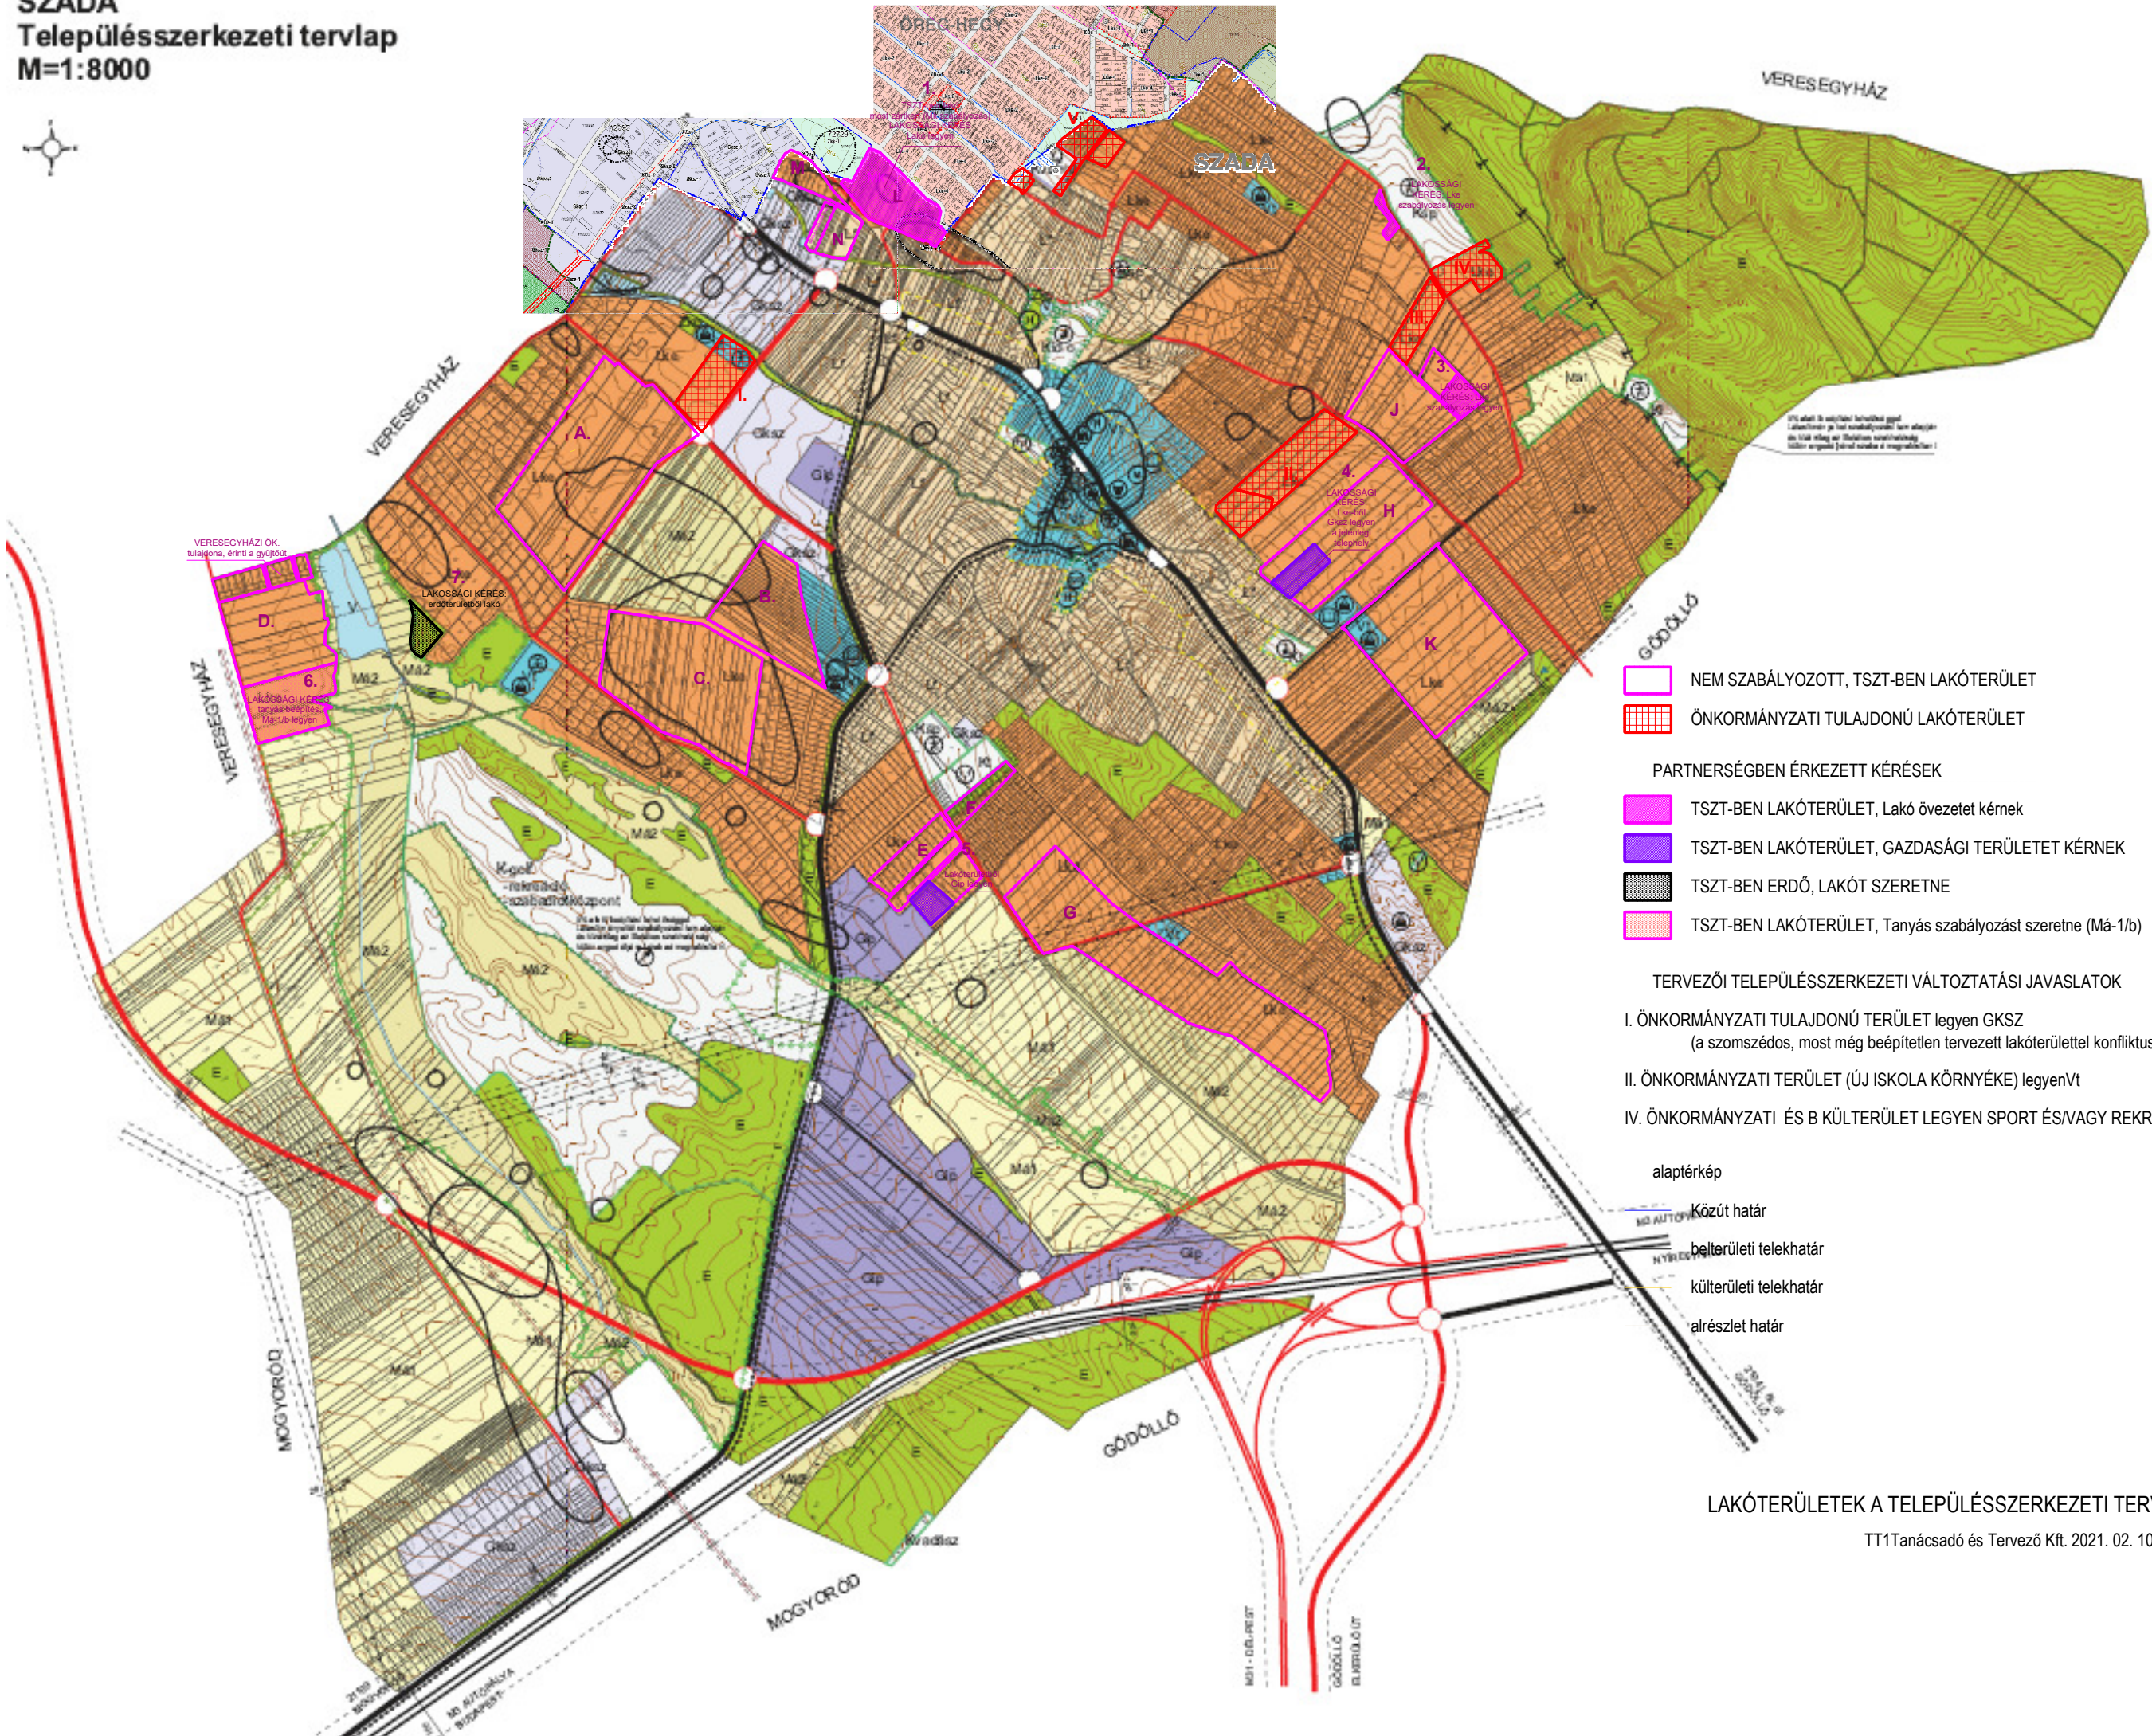

- NEM SZABÁLYOZOTT, TSZT-BEN LAKÓTERÜLET
- ÖNKORMÁNYZATI TULAJDONÚ LAKÓTERÜLET

- PARTNERSÉGBEN ÉRKEZETT KÉRÉSEK
- TSZT-BEN LAKÓTERÜLET, Lakó övezetet kérek
 - TSZT-BEN LAKÓTERÜLET, GAZDASÁGI TERÜLETET KÉRNEK
 - TSZT-BEN ERDŐ, LAKÓT SZERETNE
 - TSZT-BEN LAKÓTERÜLET, Tanyás szabályozást szeretne (Má-1/b)

- TERVEZŐI TELEPÜLÉSSZERKEZETI VÁLTOZTATÁSI JAVASLATOK
- I. ÖNKORMÁNYZATI TULAJDONÚ TERÜLET legyen GKSZ
(a szomszédos, most még beépítetlen tervezett lakóterülettel konfliktus lehetséges)
 - II. ÖNKORMÁNYZATI TERÜLET (ÚJ ISKOLA KÖRNYÉKE) legyen Vt
 - IV. ÖNKORMÁNYZATI ÉS B KÜLTERÜLET LEGYEN SPORT ÉS/VAGY REKREÁCIÓS

- alaptérkép
- Közt. határ
 - belterületi telekhatár
 - külterületi telekhatár
 - alrészlet határ