



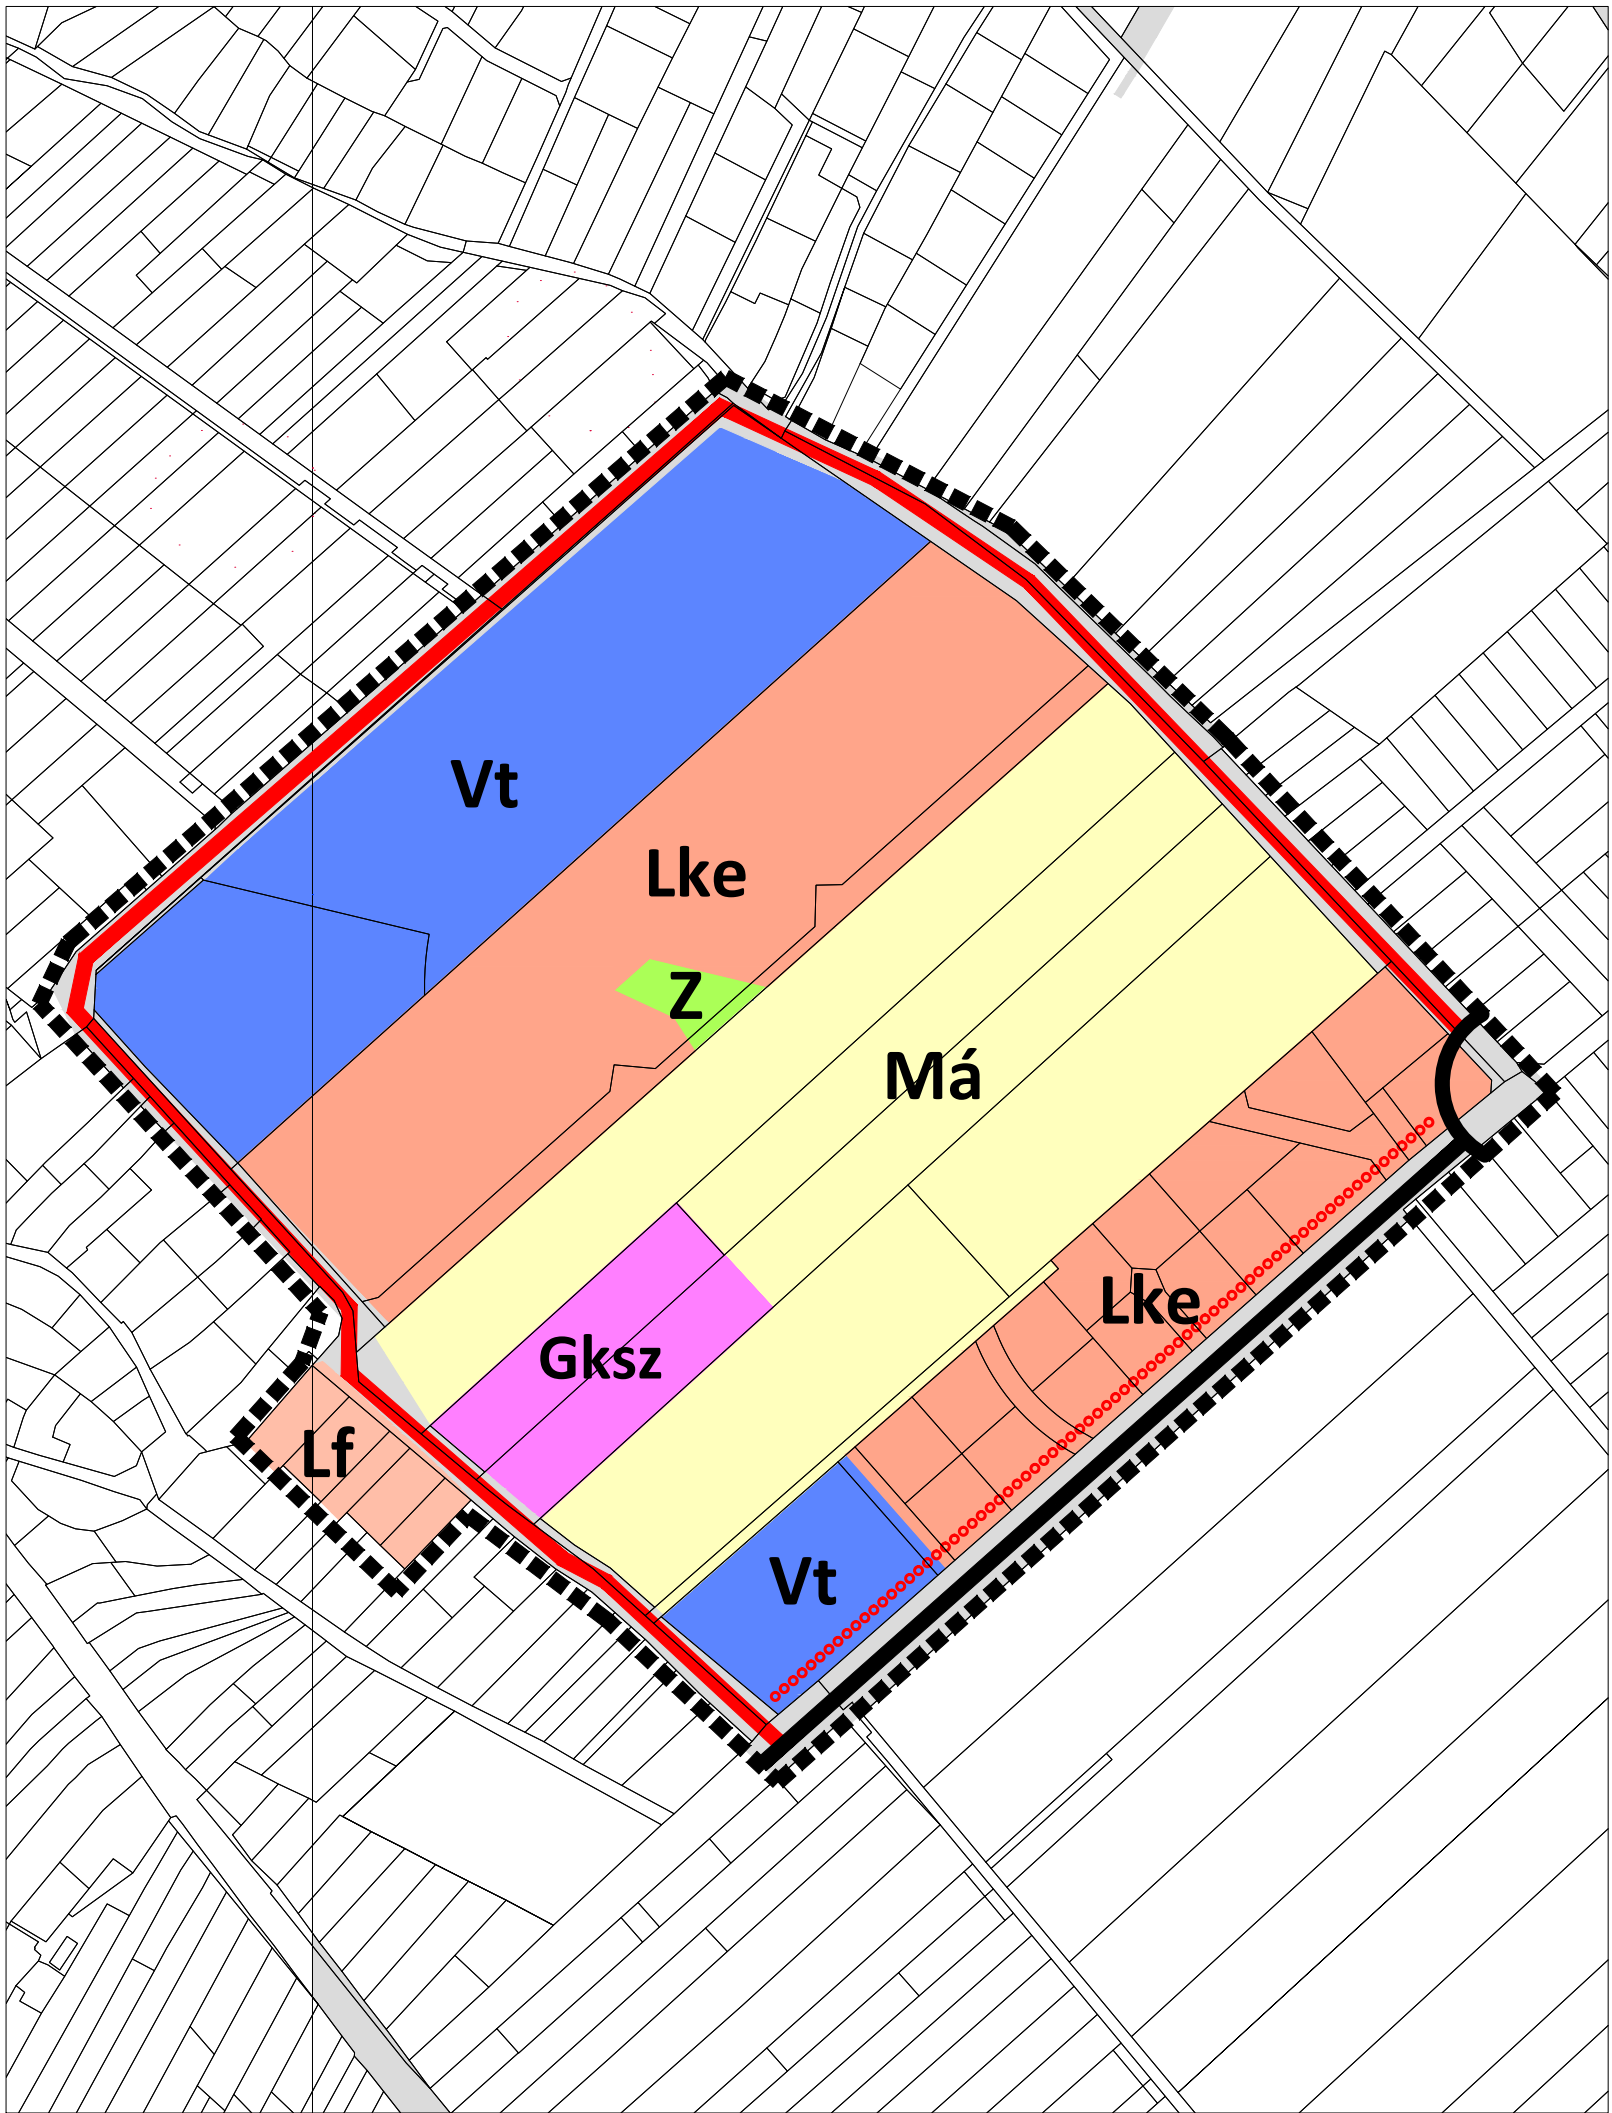

Szada Nagyközség Településrendezési Eszközeinek módosítása

M = 1 : 4 000

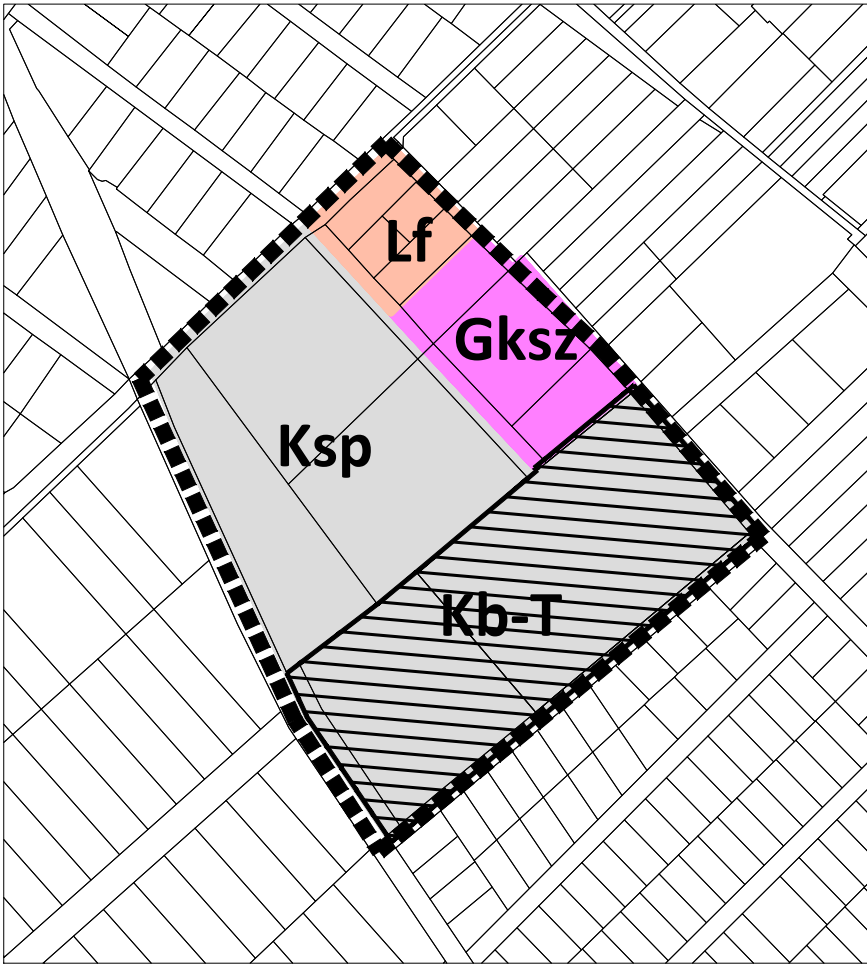

1.sz. melléklet
Szada Nagyközség Önkormányzat Képviselő-testületének
.../2025.(.....) számú önk. határozatához

 	Megrendelő: Szada Nagyközség Önkormányzata		Nyomtatva: 2025.április			
	Munka megnevezése: Szada Nagyközség Településrendezési eszközeinek módosítása					
	Rajz megnevezése: Településszerkezeti Terv		Lépték: 1 : 4 000			
	Településrendezés: Lőrinczy Ádám okl. településmérnök TT-01-6351				Lőrinczyné Zelinka Szilvia okl. településmérnök TT-01-6304	
	Készült az állami alapadatok felhasználásával.					