

- Jelmagyarázat**
- meglévő fák
 - tervezett fák
 - meglévő lomblevelű sövény
 - tervezett örökzöld sövény
 - tervezett évelők
 - gyepírét
 - tervezett téglal/ légáthatású burkolat
 - murva burkolat
 - mulcs burkolat
 - falhatású tipegő
 - halmak vízszugaras szórása- vízarhitektúra
 - támlás pad (Városcsépítő "Kerti")
 - rönkpad
 - fa irányjelző tábla
 - fém irányjelző tábla
 - zöldhulladék-gyűjtő
 - vegyes hulladék gyűjtő
 - műanyag gyűjtő
 - tervezési terület
 - ütemhatár

PROJEKT MEGNEVEZÉSE: SZADA, KÖZTEMETŐ-FEJLESZTÉS	
ÉRINTETT INGATLAN: Szada, HRSZ. (4552) (2988)	
MEGRENDELŐ: Boros Gábor Szada Nova Nonprofit Kft. 2111 Szada, Dózsa György út 88.	
TÁJÉPÍTÉSZ TERVEZŐ: Herczeghné Csillag Katalin okl. tájépitész-mérnök, e.v. K-11- 0396 2500 Esztergom, Vár köz 2.	
TERVFÁZIS: KONCEPCIÓ TERV	
TERVLAP NEVE: KERTÉPÍTÉSZETI TERV, Átnézeti rajz	TERVLAP SZÁMA: K-01
MÉRÉ TARÁNY: M 1:500	DÁTUM: 2023. december



Jelmagyarázat




meglévő lomblevelű sövény



tervezett évelők



meglévő gye

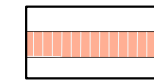


téglaszegély



mészke zúzottke burkoat



támlás pad (Városszépítő "Kerti")

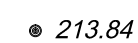

● 213.84 meglévő tereppontok

PROJEKT MEGNEVEZÉSE:

SZADA, KÖZTEMETŐ-FEJLESZTÉS

ÉRINTETT INGATLAN:

Szada, HRSZ. (4552) (2988)

MEGRENDELŐ:

Boros Gábor
Szada Nova Nonprofit Kft.
2111 Szada, Dózsa György út 88.

TÁJÉPÍTÉSZ TERVEZŐ:

Herczeghné Csillag Katalin
okl. tájépítésmérnök, e.v.
K-11- 0396
2500 Esztergom, Vár köz 2.

TERVFÁZIS:

KONCEPCIÓ TERV

TERVLAP NEVE:

KERTÉPÍTÉSZETI TERV,
Mindenki keresztje

TERVLAP SZÁMA:


K-02

MÉRFTARÁNY:


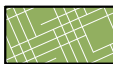




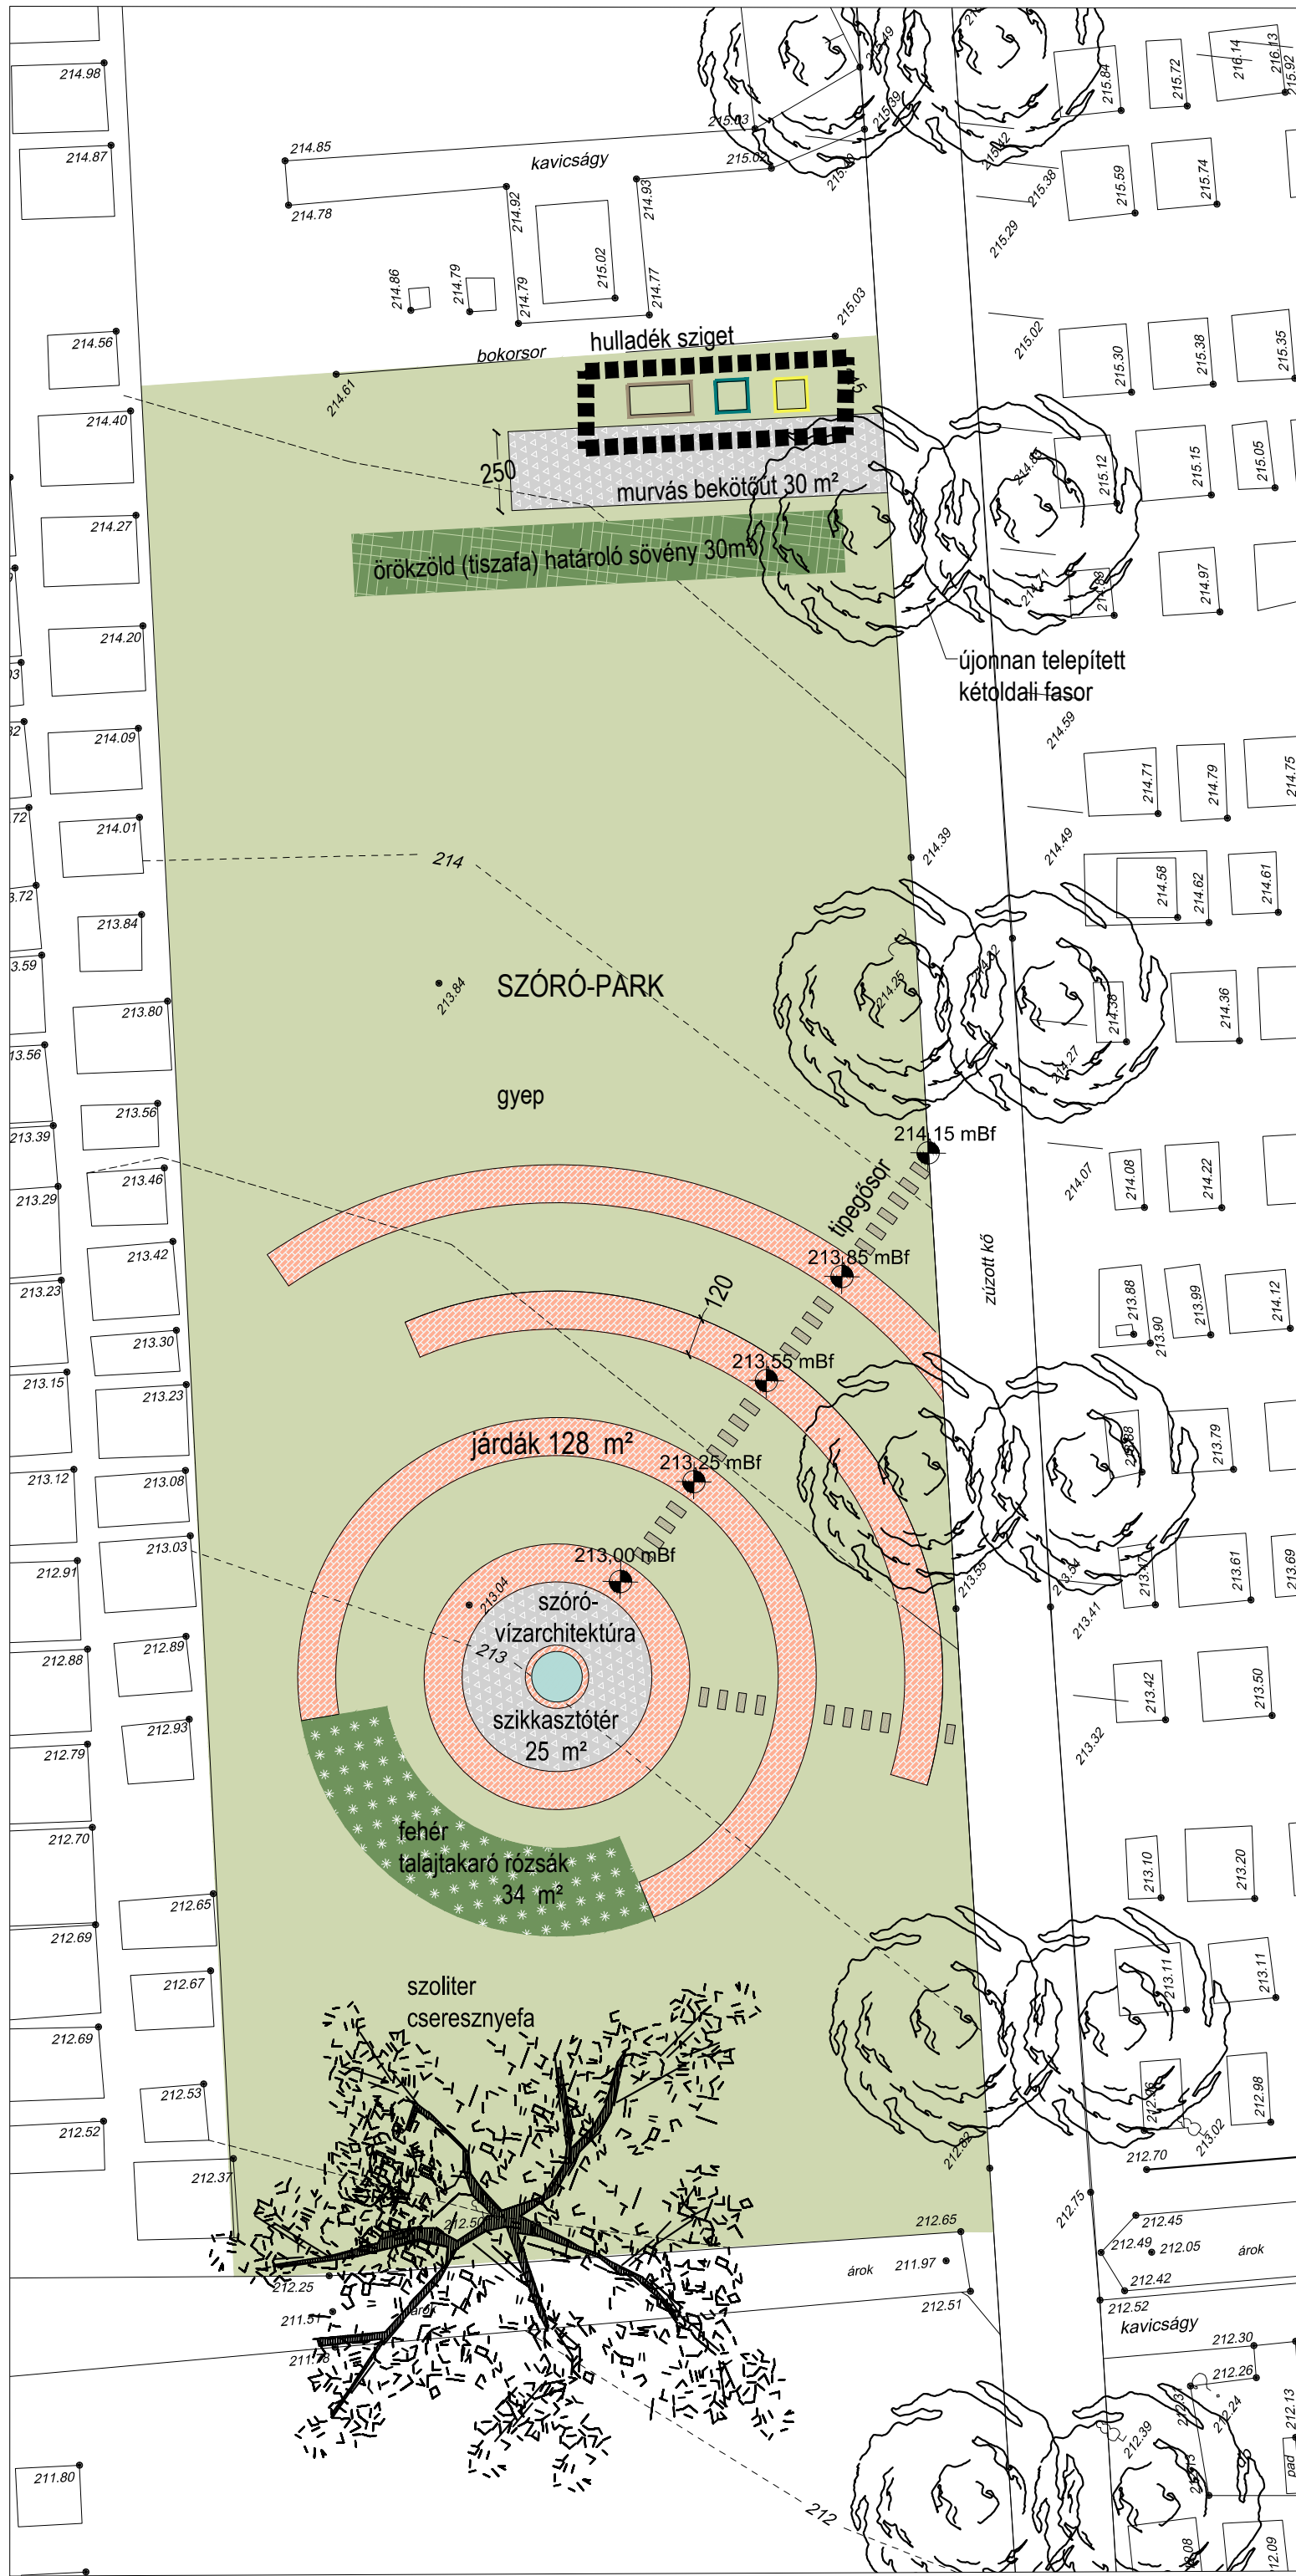


M 1:50

DÁTUM:

2023. december




Jelmagyarázat

-  meglévő fák
-  tervezett örökzöld sövény
-  tervezett évelők
-  gyeprét
-  tervezett téglá/téglahatású burkolat
-  zúzottkő burkolat
-  fa/fahatású tipegő
-  hamvak szórása vízarchitektúra
-  zöldhulladék-gyűjtő
-  vegyes hulladék gyűjtő
-  műanyag gyűjtő
-  meglévő terepszintvonalak, pontok

PROJEKT MEGNEVEZÉSE:
SZADA, KÖZTEMETŐ-FEJLESZTÉS

ÉRINTETT INGATLAN:
Szada, HRSZ. (4552) (2988)

MEGRENDELŐ:
Boros Gábor
Szada Nova Nonprofit Kft.
2111 Szada, Dózsa György út 88.

TÁJÉPÍTÉSZ TERVEZŐ:
Herczeghné Csillag Katalin 
okl. tájépítésmérnök, e.v.
K-11- 0396
2500 Esztergom, Vár köz 2.


TERVFÁZIS:
KONCEPCIÓ TERV

TERVLAPE NEVE:
**KERTÉPÍTÉSZETI TERV,
Szóró park**





TERVLAPE SZÁMA:
K-03

MÉRÉRETÁRÁNY:
M 1:200

DÁTUM:
2023. december

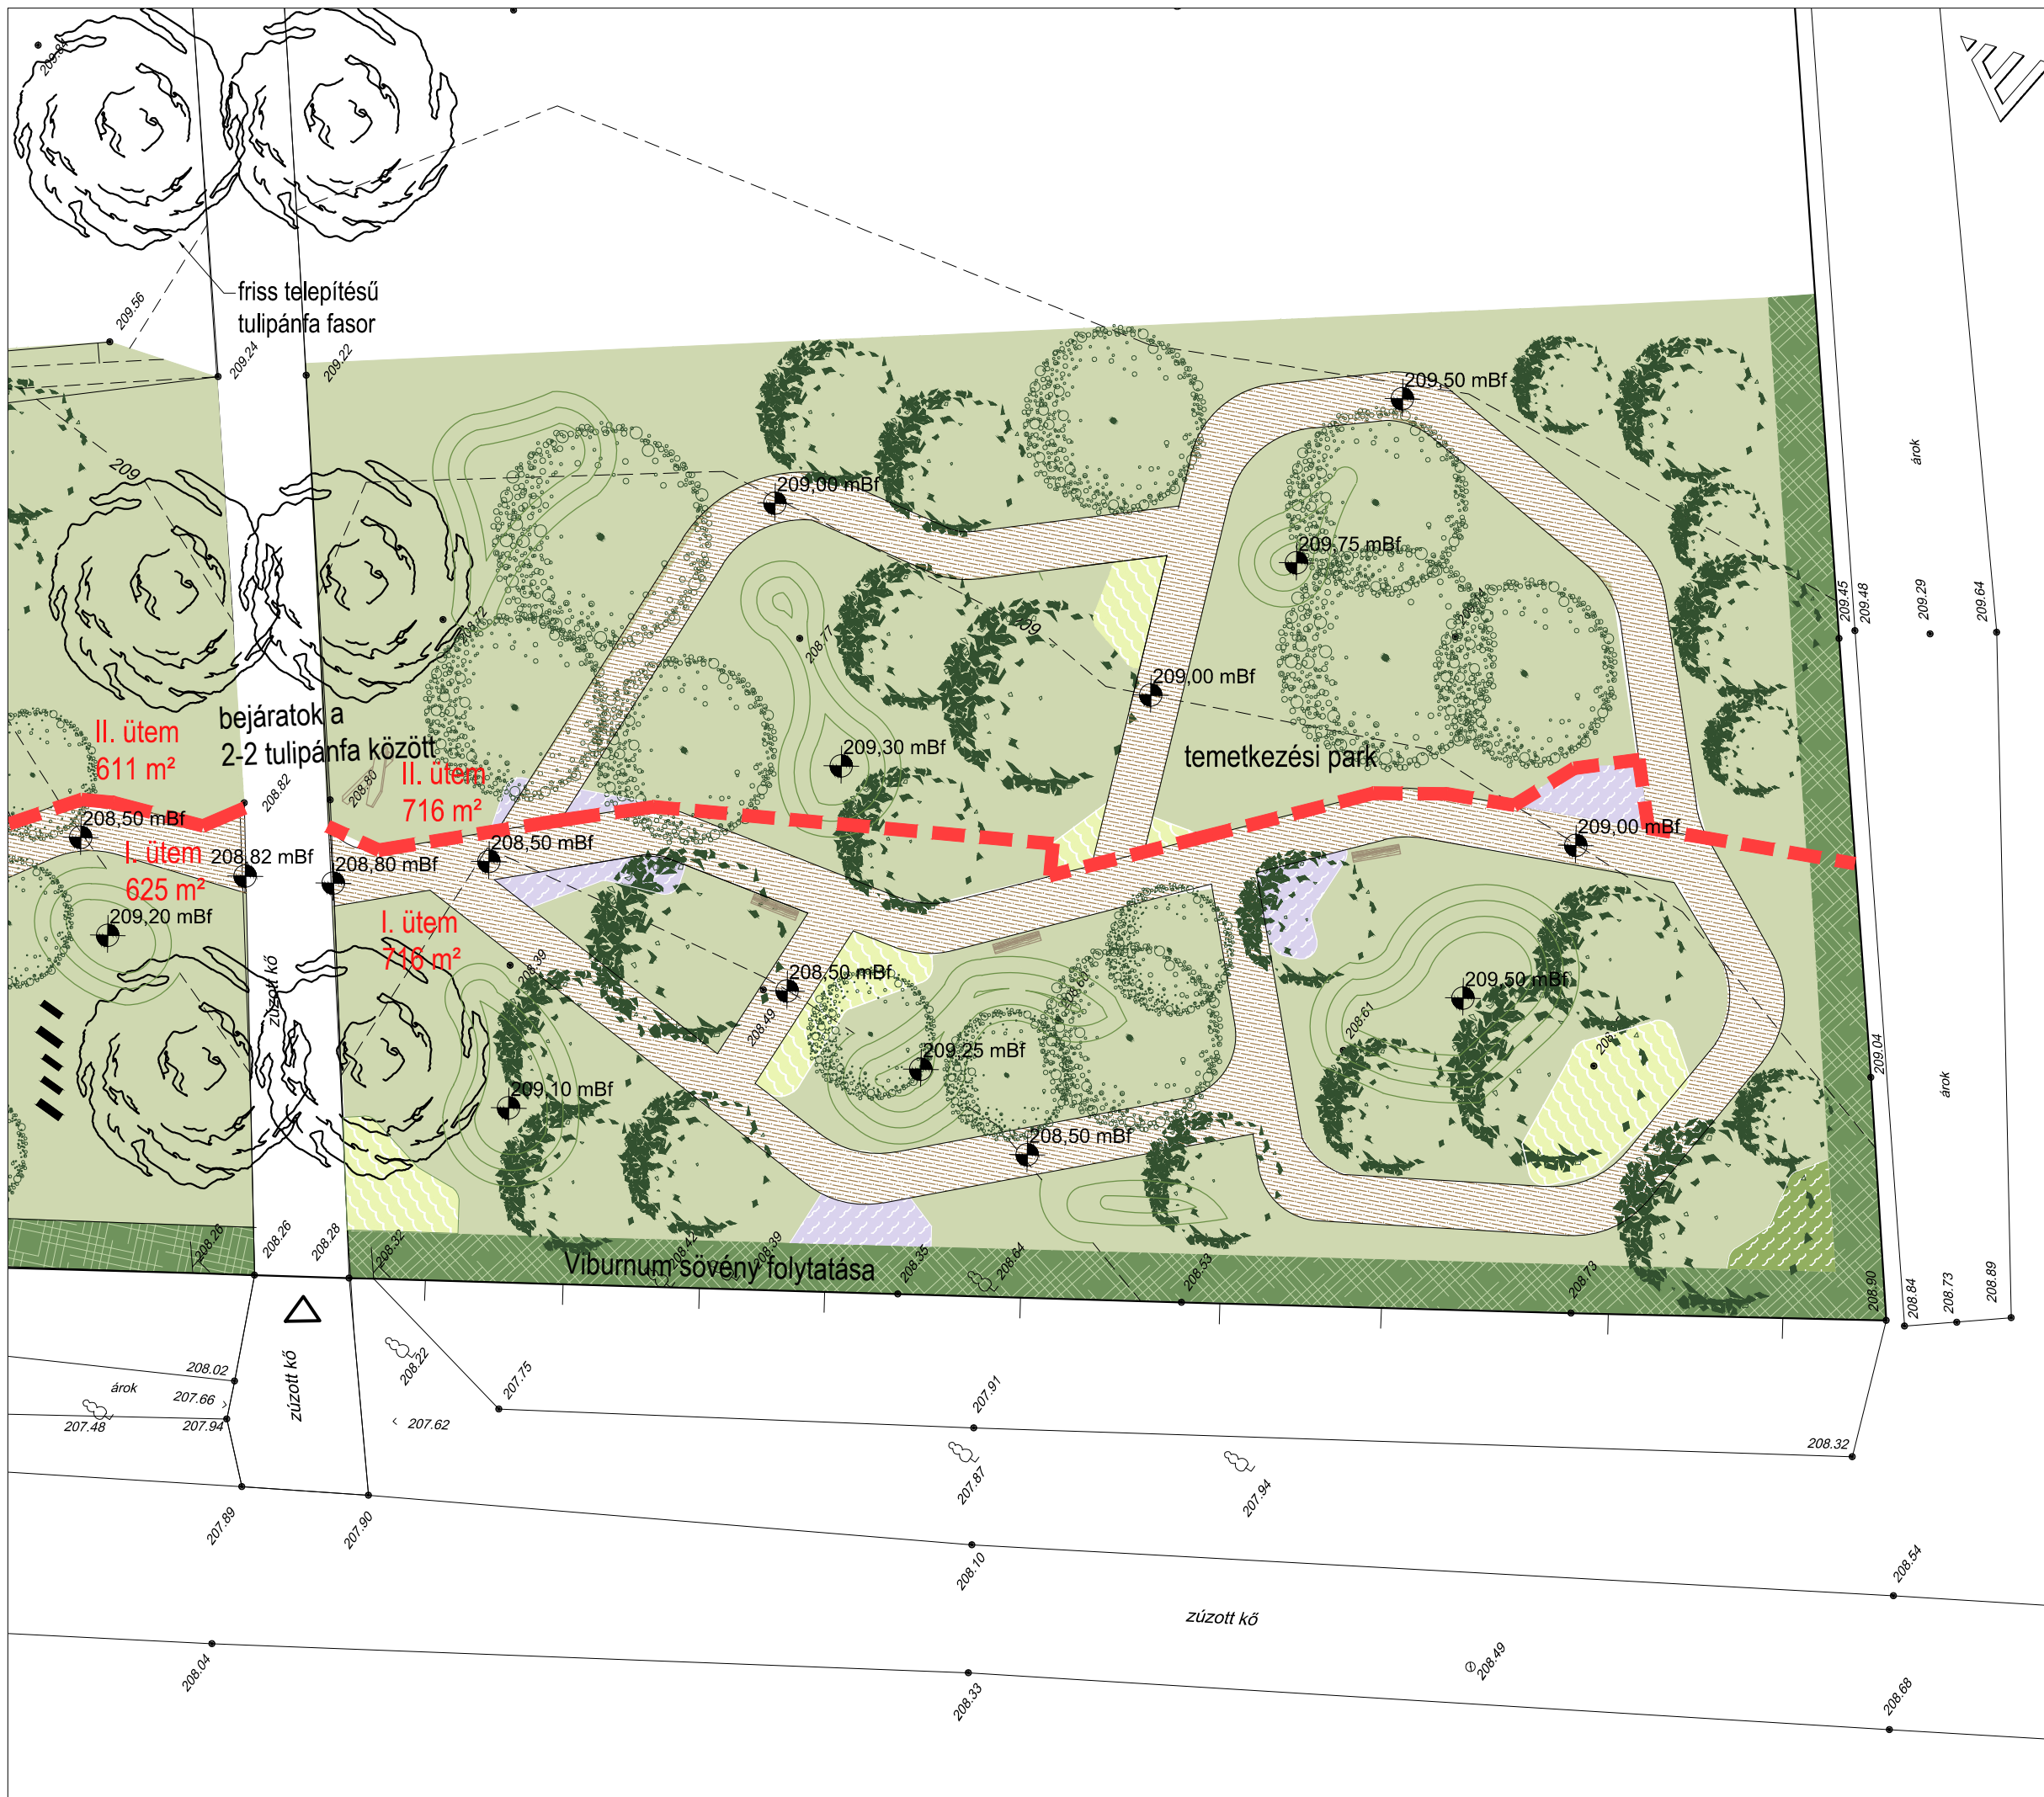

Jelmagyarázat

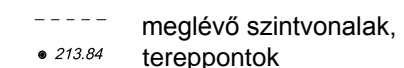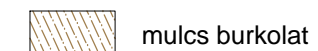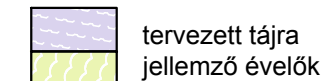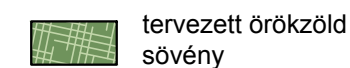

PROJEKT MEGNEVEZÉSE:
**SZADA,
 KÖZTEMETŐ-FEJLESZTÉS**

ÉRINTETT INGATLAN:
 Szada, HRSZ. (4552) (2988)

MEGRENDELŐ:
 Boros Gábor
 Szada Nova Nonprofit Kft.
 2111 Szada, Dózsa György út 88.

TÁJÉPÍTÉSZ TERVEZŐ:
 Herczeghné Csillag Katalin *gca*
 okl. tájépítésszáműnök, e.v.
 K-11- 0396
 2500 Esztergom, Vár köz 2.

TERVFÁZIS:
KONCEPCIÓ TERV

TERVLAP NEVE: KERTÉPÍTÉSZETI TERV, Zöldtemető	TERVLAP SZÁMA: K-04
--	-------------------------------

MÉRETARÁNY: M 1:200	DÁTUM: 2023. december
-------------------------------	---------------------------------



- Jelmagyarázat**
- meglévő fák
 - tervezett fák
 - tervezett örökzöld sövény
 - tervezett tájra jellemző évelők
 - rét
 - mulcs burkolat
 - rönk pad
 - irányjelző tábla
 - szanált sírkövek csoportja
 - 50-100 cm magas dombok
 - ütemhatár
 - meglévő szintvon. tereppontok

PROJEKT MEGNEVEZÉSE: <h2 style="text-align: center;">SZADA, KÖZTEMETŐ-FEJLESZTÉS</h2>	
ÉRINTETT INGATLAN: Szada, HRSZ. (4552) (2988)	
MEGRENDELŐ: Boros Gábor Szada Nova Nonprofit Kft. 2111 Szada, Dózsa György út 88.	
TÁJÉPÍTÉSZ TERVEZŐ: Herczeghné Csillag Katalin okl. tájépítésszáműnök, e.v. K-11- 0396 2500 Esztergom, Vár köz 2.	
TERVFÁZIS: <h2 style="text-align: center;">KONCEPCIÓ TERV</h2>	
TERVLAP NEVE: <h3 style="text-align: center;">KERTÉPÍTÉSZETI TERV, Kegyeleti park</h3>	TERVLAP SZÁMA: <h2 style="text-align: center;">K-05</h2>
MÉRETARÁNY: M 1:200	DÁTUM: 2023. december