


A SZELVÉNY

m 1:5000

B SZELVÉNY

m 1:5000

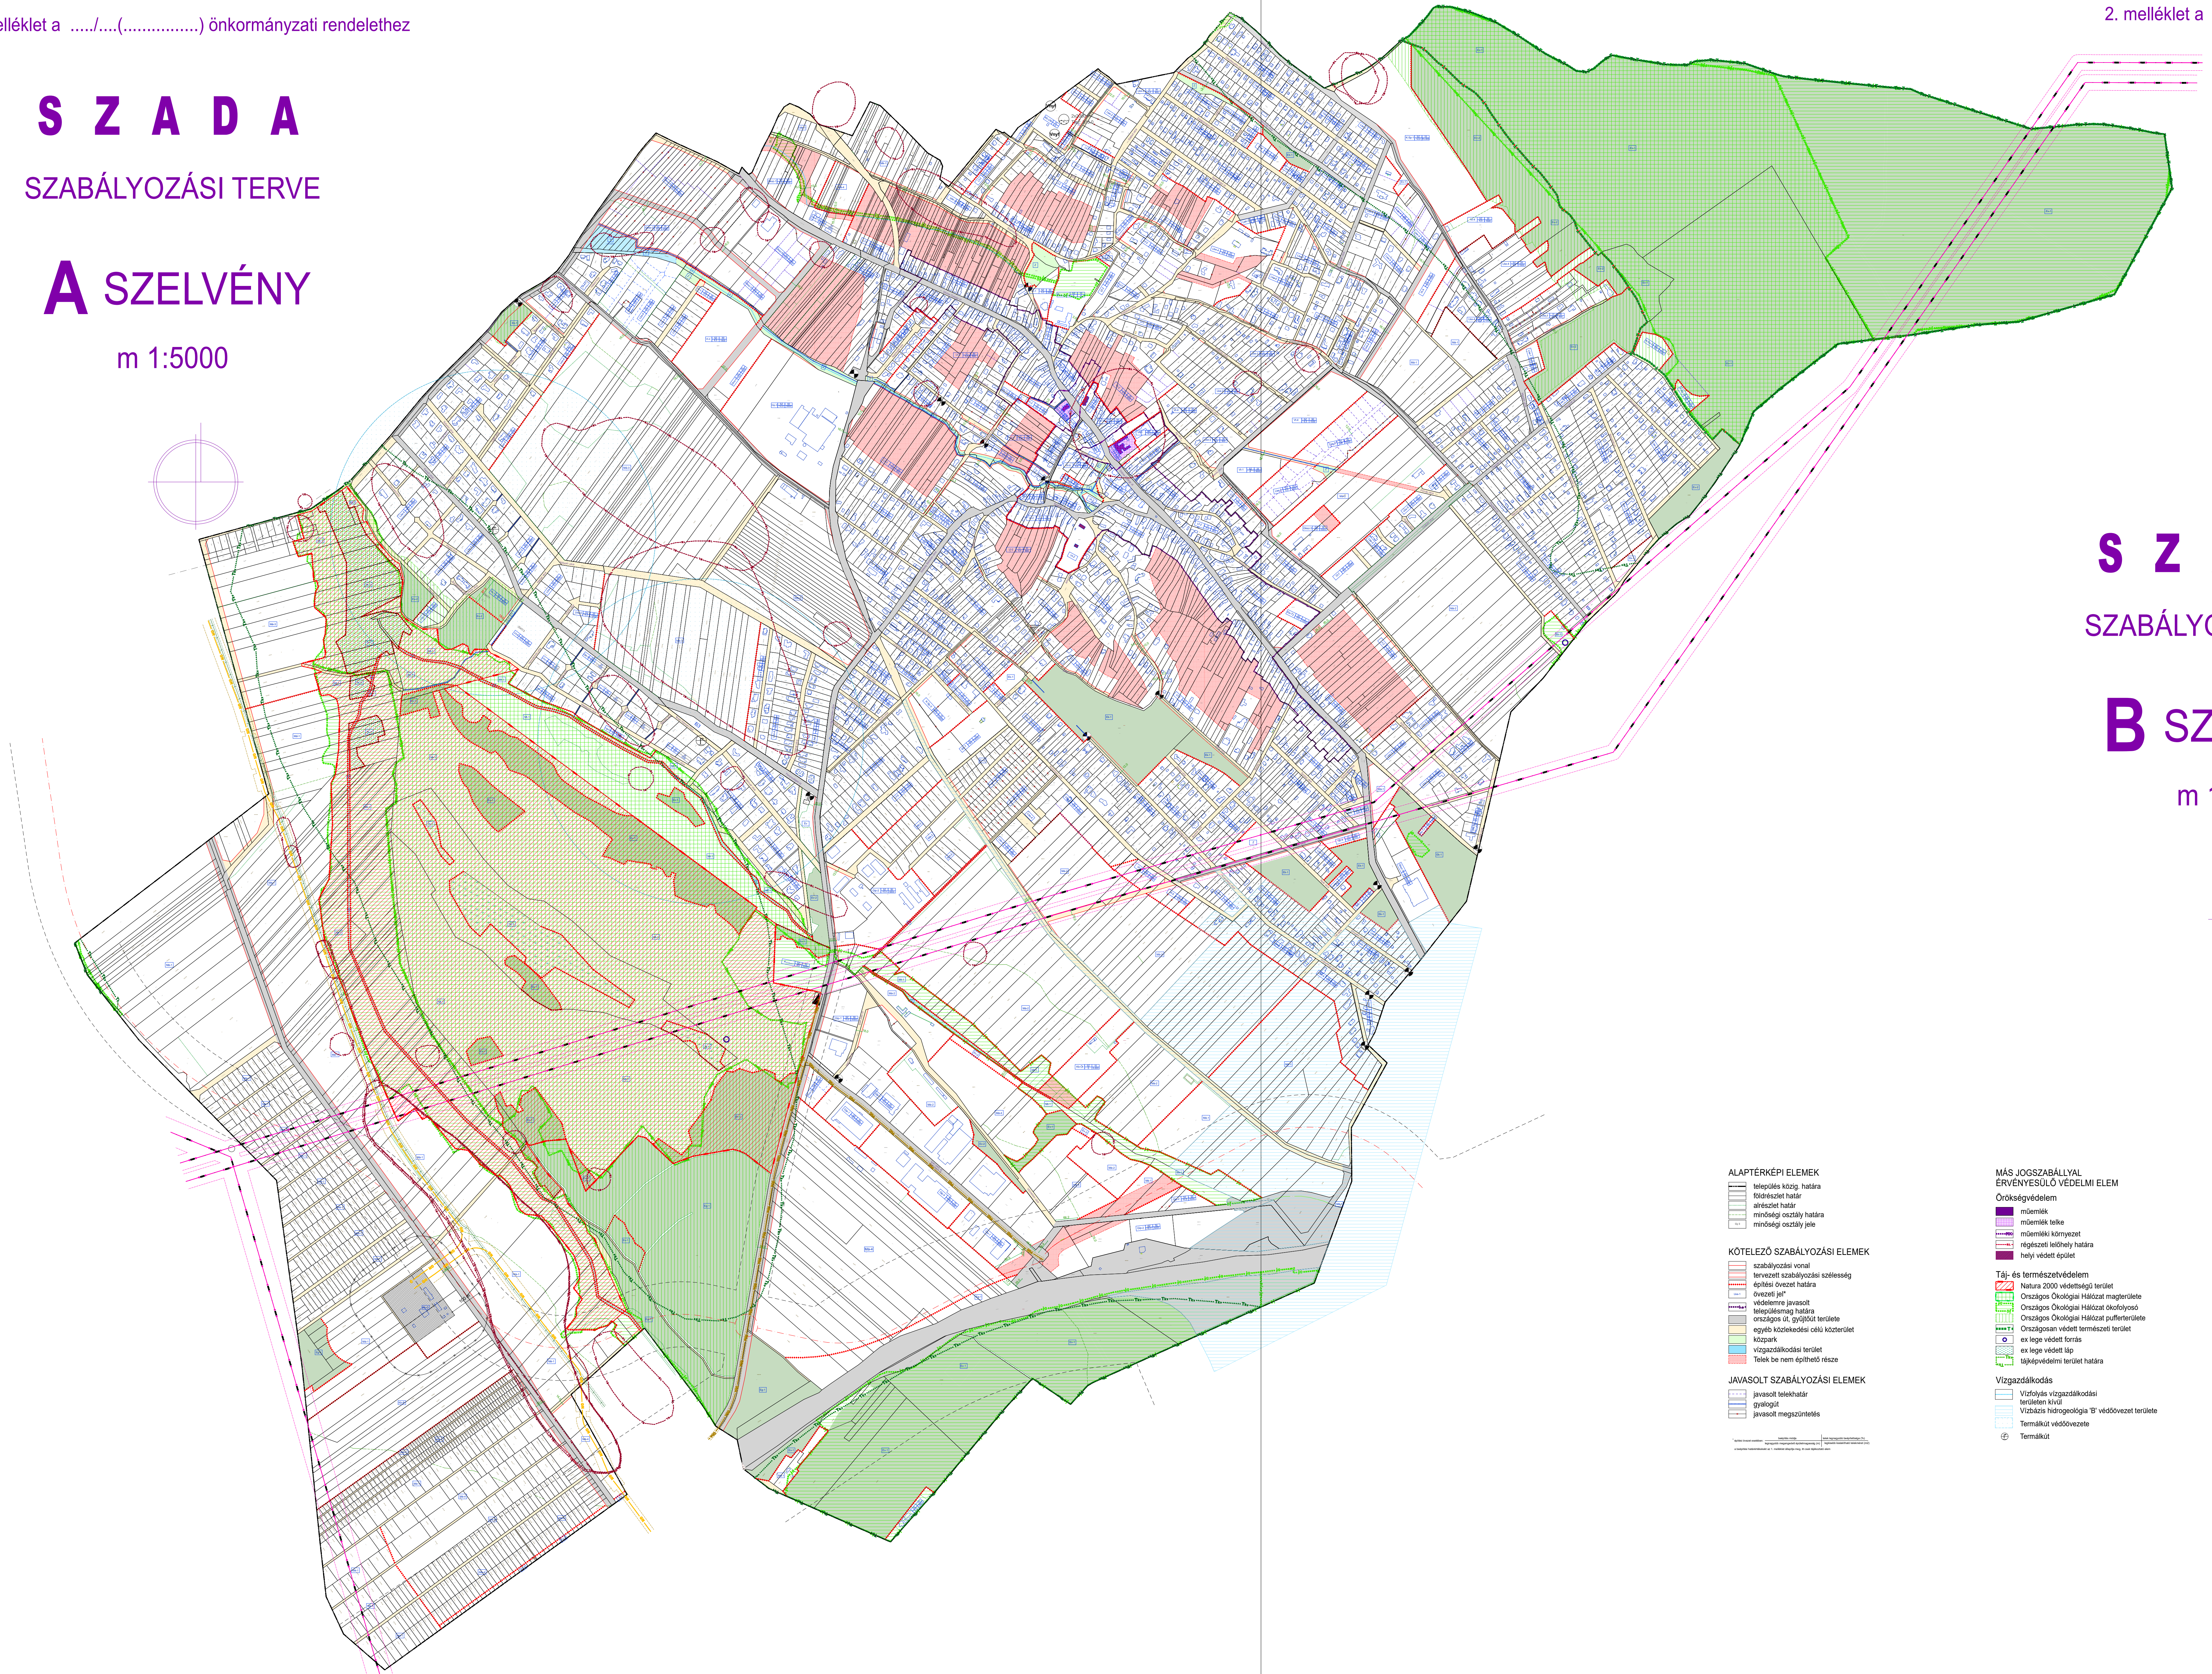

a 314/2012. (XI. 8.) Korm. rendelet 38. § szerinti véleményezésre

Megrendelő : SZADA Nagyközség Önkormányzata 2111 Szada, Dózsa György út 88.	Tervező : TT1 Tanácsadó és Tervező Kft. 1121 Budapest, Kakukkghegyi út 9. e-mail: tervezes@tt1.hu	településrendezés: NEMESÁNSZKY ILDIKÓ TK/1/1-1641	közlekedéstervező: MACSINKA KLÁRA közúti, hírközlés: HANCZÁR ZSOLTNÉ BÍRÓ ATTILA	TT/1/1-1641 TK/1-5003	2022. augusztus	Térkép adatszolgáltatásának sorszáma: 2135	Megrendelő : SZADA Nagyközség Önkormányzata 2111 Szada, Dózsa György út 88.	Tervező : TT1 Tanácsadó és Tervező Kft. 1121 Budapest, Kakukkghegyi út 9. e-mail: tervezes@tt1.hu	településrendezés: NEMESÁNSZKY ILDIKÓ TK/1/1-1641	közlekedéstervező: MACSINKA KLÁRA közúti, hírközlés: HANCZÁR ZSOLTNÉ BÍRÓ ATTILA	TT/1/1-1641 TK/1-5003	2022. augusztus	Térkép adatszolgáltatásának sorszáma: 2135
--	---	---	--	--------------------------	-----------------	--	--	---	---	--	--------------------------	-----------------	--