


Székely Bertalan
Általános Iskola

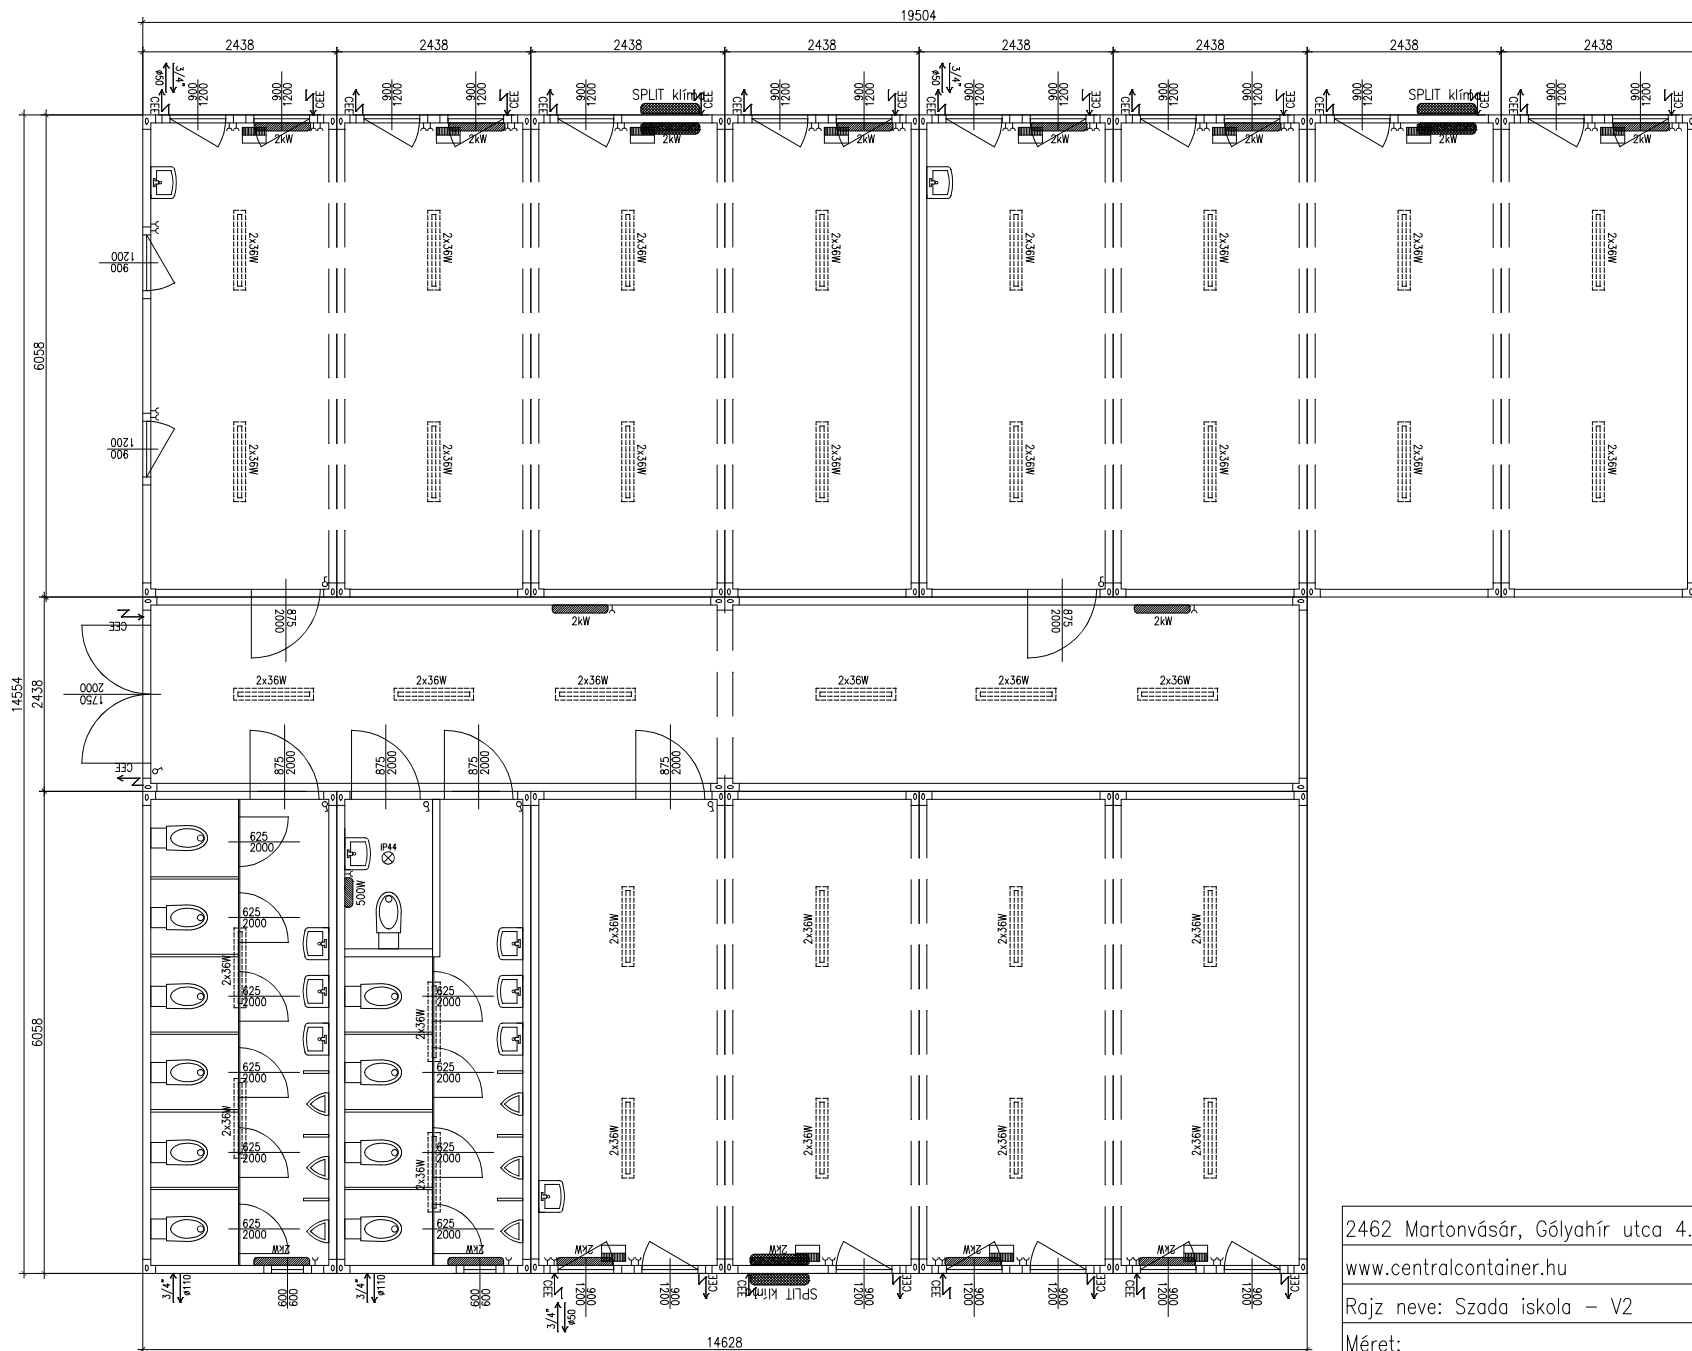

A konténerek mereteivel kerjük a megadott hosszúsági és szélességi adatokat figyelembe venni!

Ez a rajz szellemi termék, a Central Container Kft. tulajdona. Változtatása és jogtalan felhasználása törvénybe ütközik. Másolásához, harmadik félnek történő átadásához a Central Container Kft. előzetes jóváhagyása szükséges.	2462 Martonvásár, Gólyahír utca 4.	
	www.centralcontainer.hu	
	Rajz neve: Szada iskola földszintes verzió	Konténer színe:
	Elhelyezkedés	Keret színe:
	Projekt szám:	Belső magasság:
		Belső burkolat:



2462 Martonvásár, Gólyahír utca 4.	
www.centralcontainer.hu	
Rajz neve: Szada iskola – V2	Konténer színe:
Méret:	Keret színe:
Projekt szám:	Belső magasság:
	Belső burkolat:

A konténerek méreteinél kérjük a megadott hosszúsági és szélességi adatokat figyelembe venni!