





Szadai Székely Bertalan
Általános Iskola

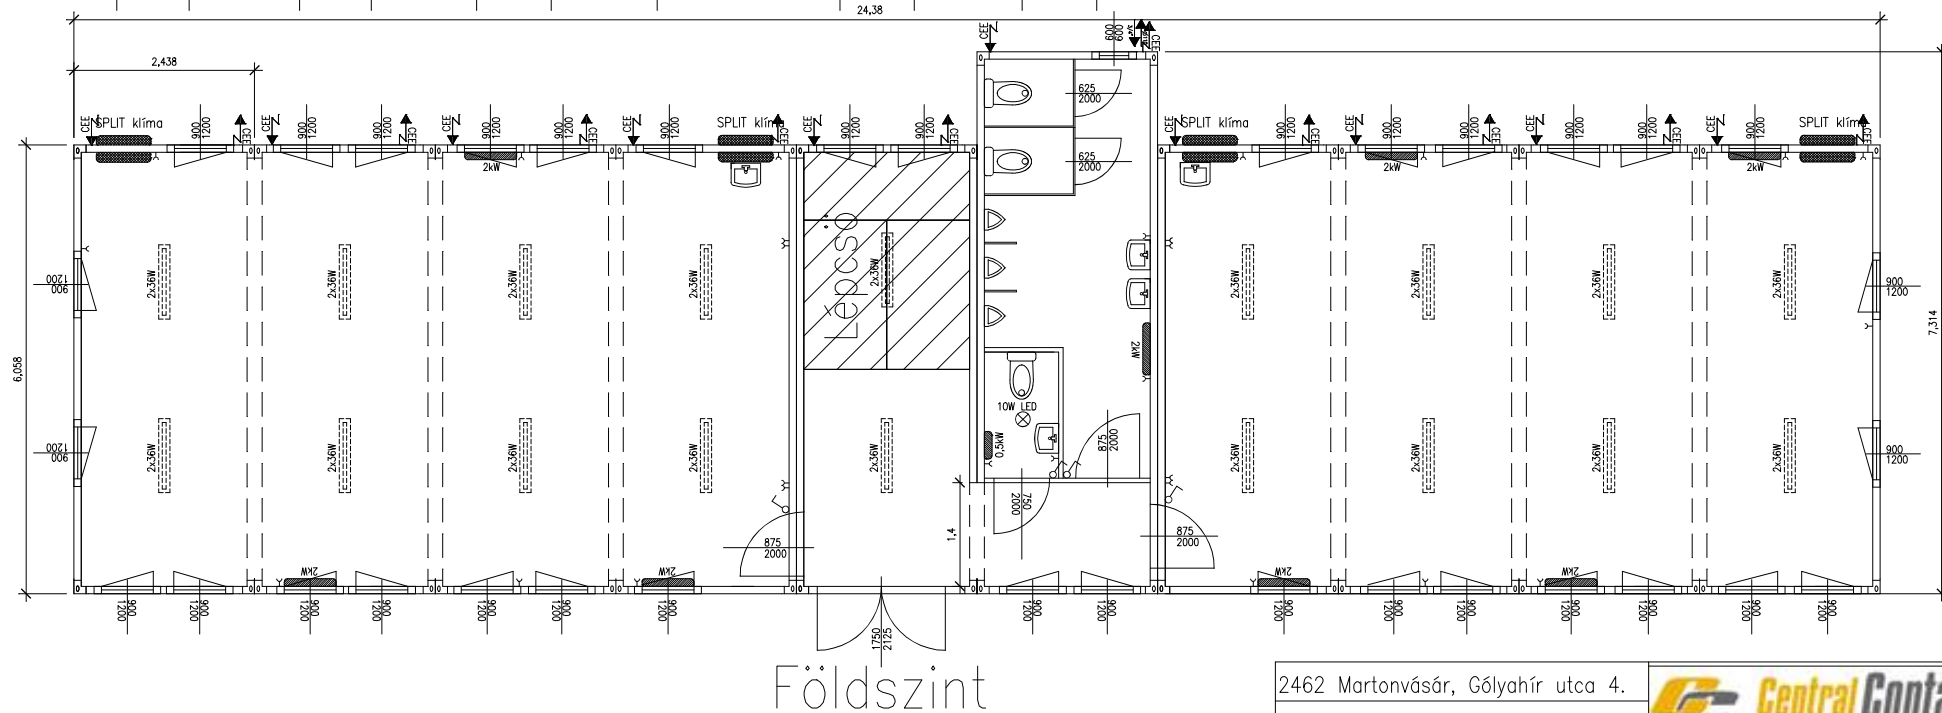

Ez a rajz szellemi termék a Central Container Kft. tulajdona. Változtatás és ismételt felhasználás törlendő. Működéséhez harmadik félnek történő átadásához a Central Container Kft. előzetes írásbeli engedélye szükséges.	2462 Martonvásár, Gólyahír utca 4.		
	www.centralcontainer.hu		
	Szada iskola emeletes verzió		Konténer színe: RAL 9002
	Elhelyezkedés		Keret színe: RAL 9002
			Belso magassága: 3000 mm

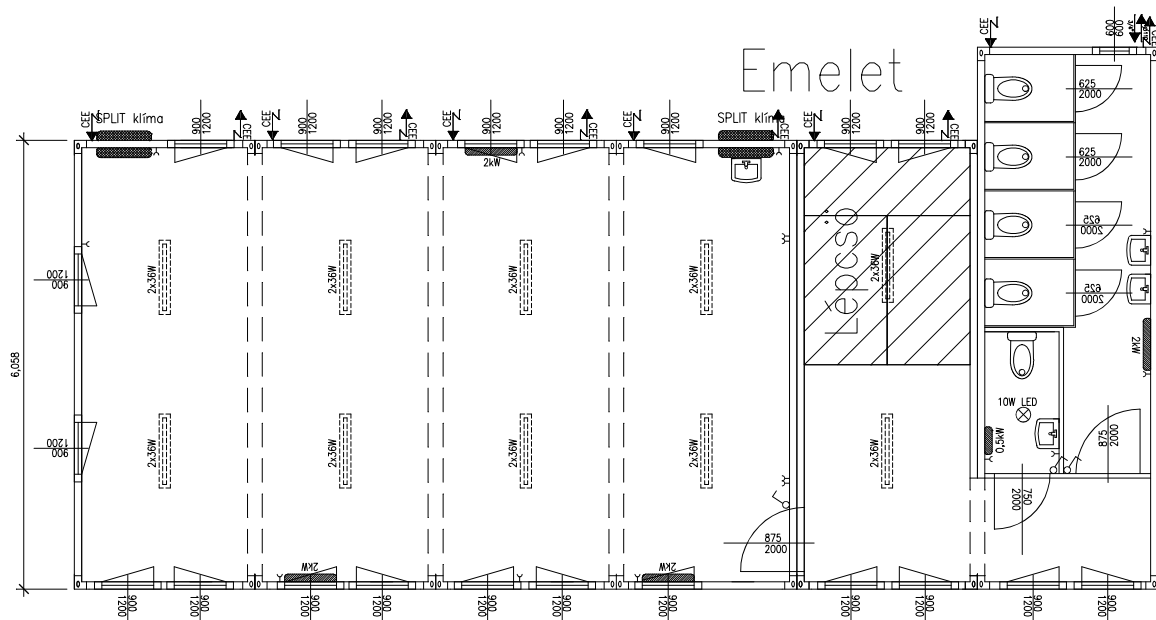

2462 Martonvásár, Gólyahír utca 4.	
www.centralcontainer.hu	
Szada iskola emeletes verzió	Konténer színe: RAL 9002
Ajánlati alaprajz	Keret színe: RAL 9002
	Belso magasság: 3000 mm